


M:1:200  
Schnitt "Flutmulde"

M:1:200  
Station + 0 km + 516 m

M:1:200  
Station + 0 km + 274 m

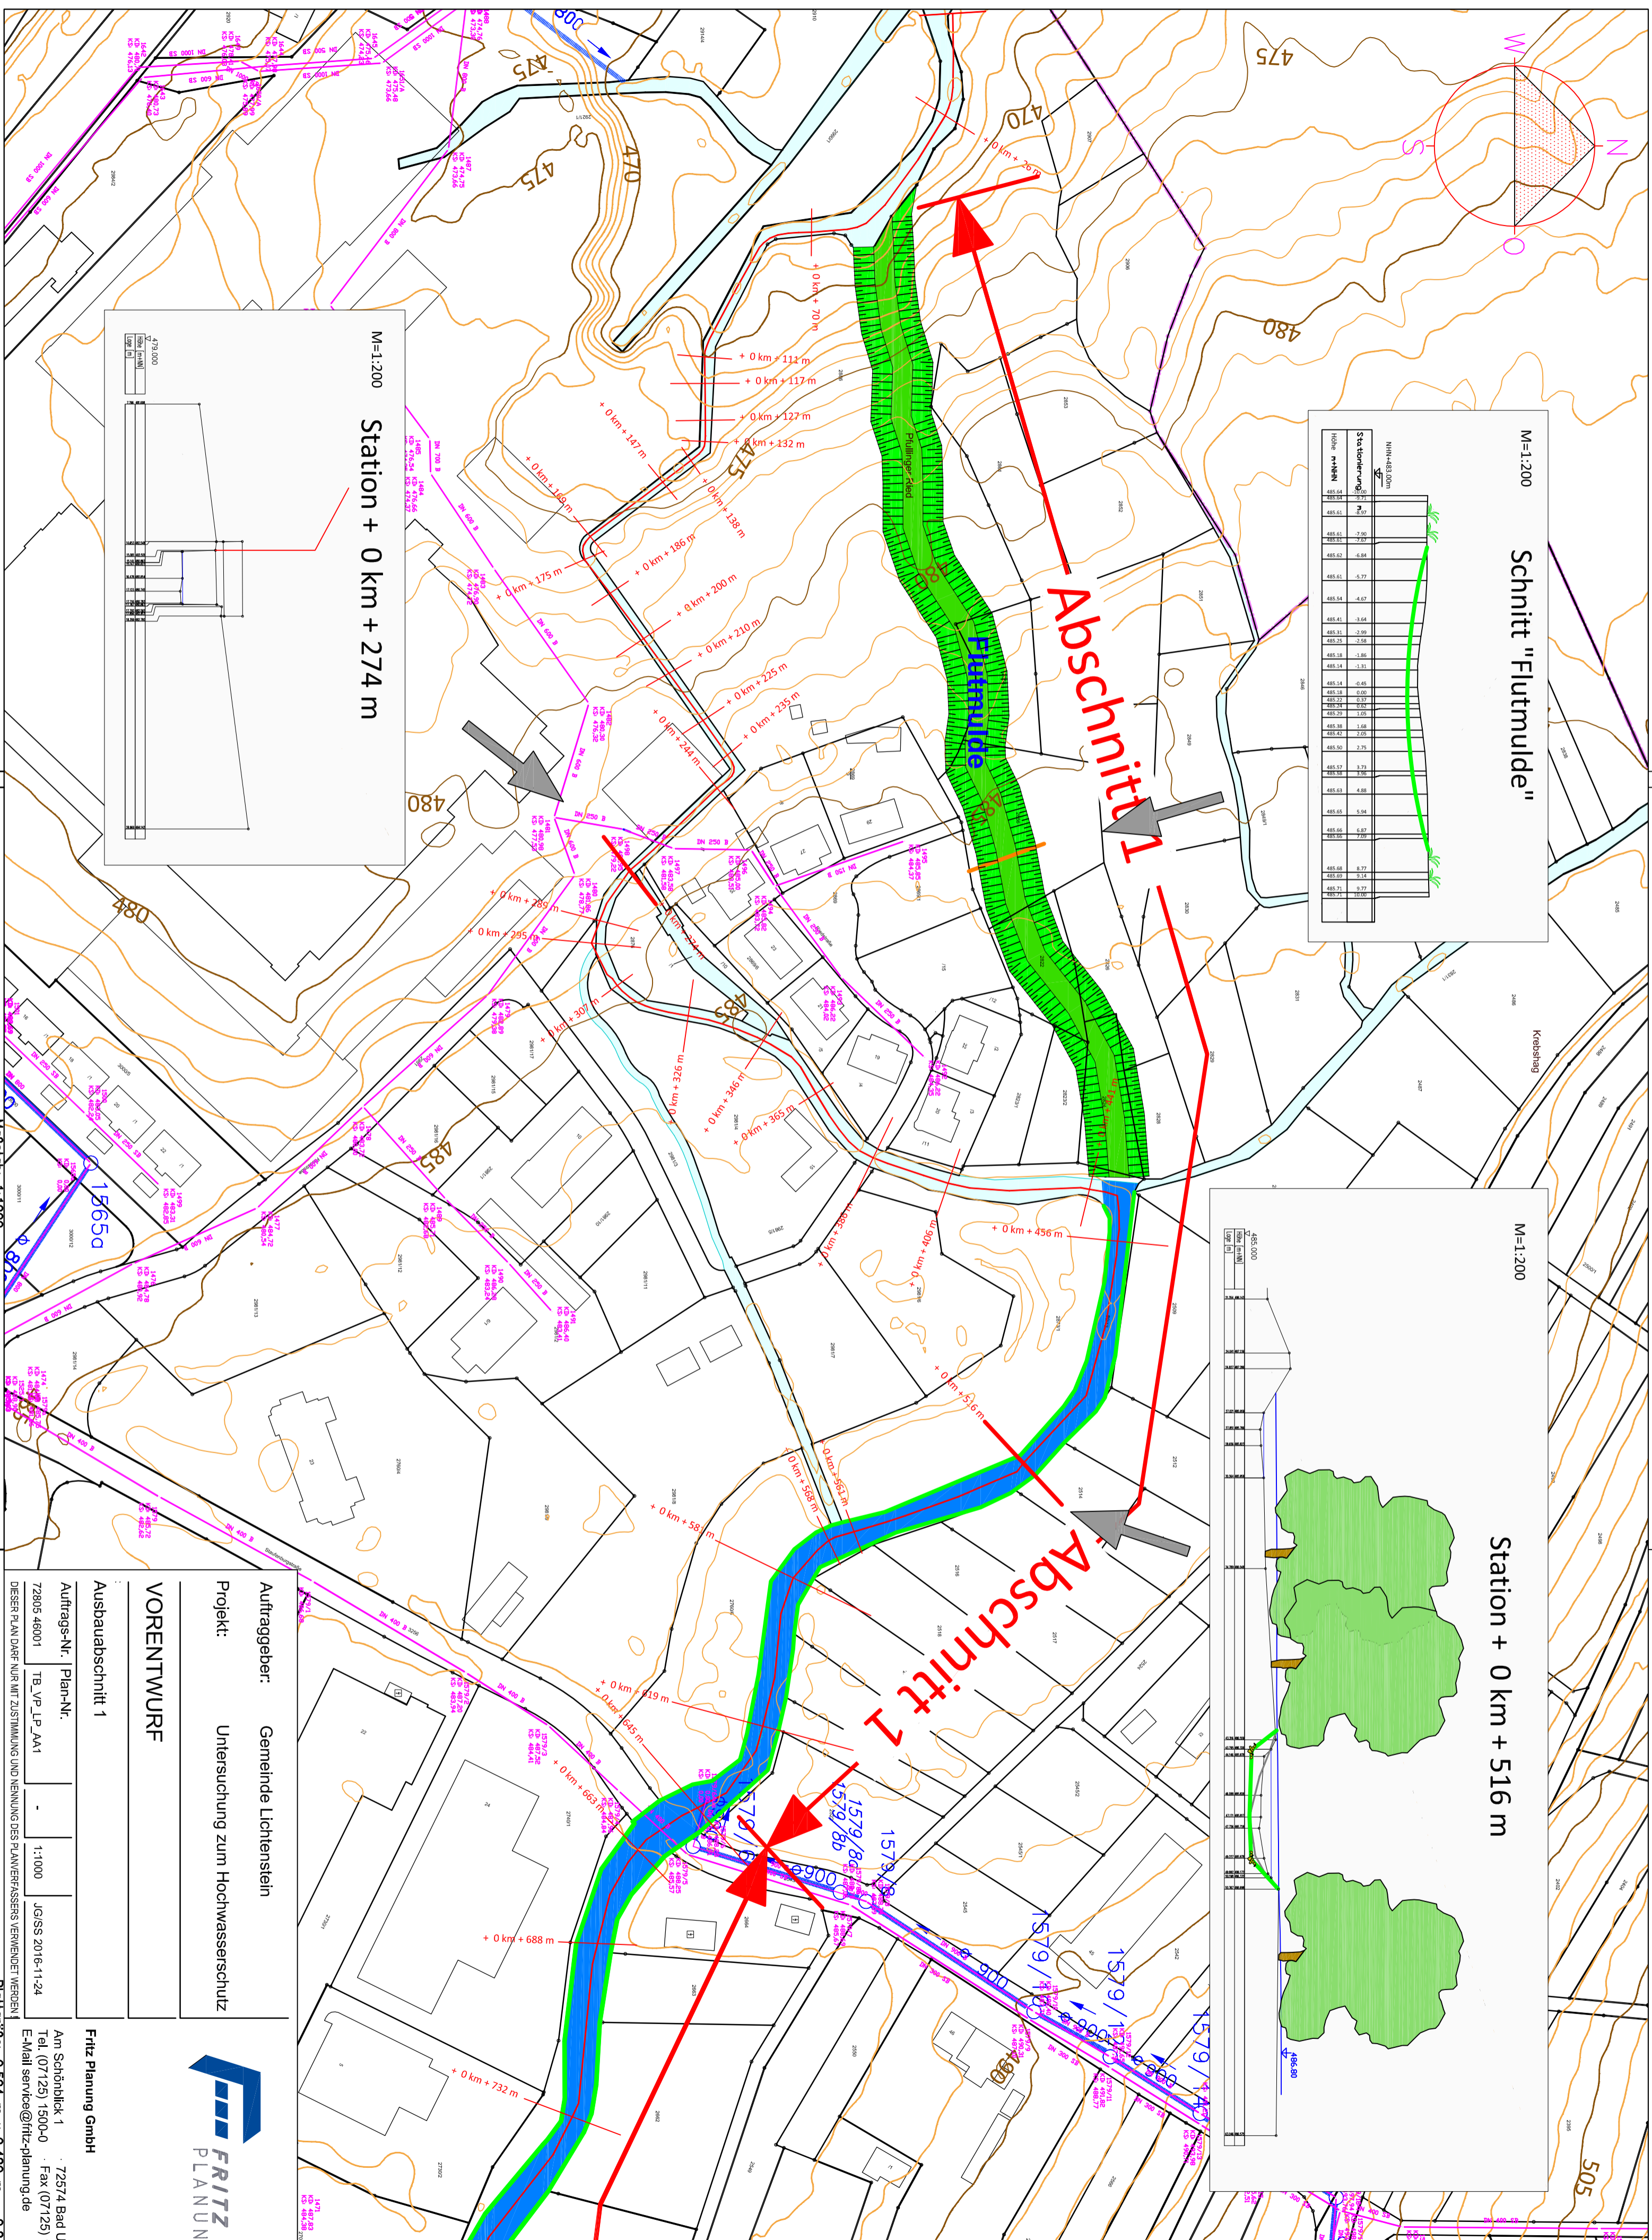

**Auftraggeber:** Gemeinde Lichtenstein  
**Projekt:** Untersuchung zum Hochwasserschutz  
**VORENTWURF**

**Ausbaubereich:** 1  
**Auftrags-Nr. / Plan-Nr.:** 72805-46001 / TB\_VP\_LP\_AA1  
**1:1000**  
 JG/SS 2016-11-24  
 DIESER PLAN DARF NUR MIT ZUSTIMMUNG UND NENNUNG DES PLANVERFASSERS VERWENDET WERDEN

**Fritz Planung GmbH**  
 Am Schönblick 1 · 72574 Bad Urach  
 Tel. (07125) 1500-0 · Fax (07125) 1500-50  
 E-Mail service@fritz-planung.de

