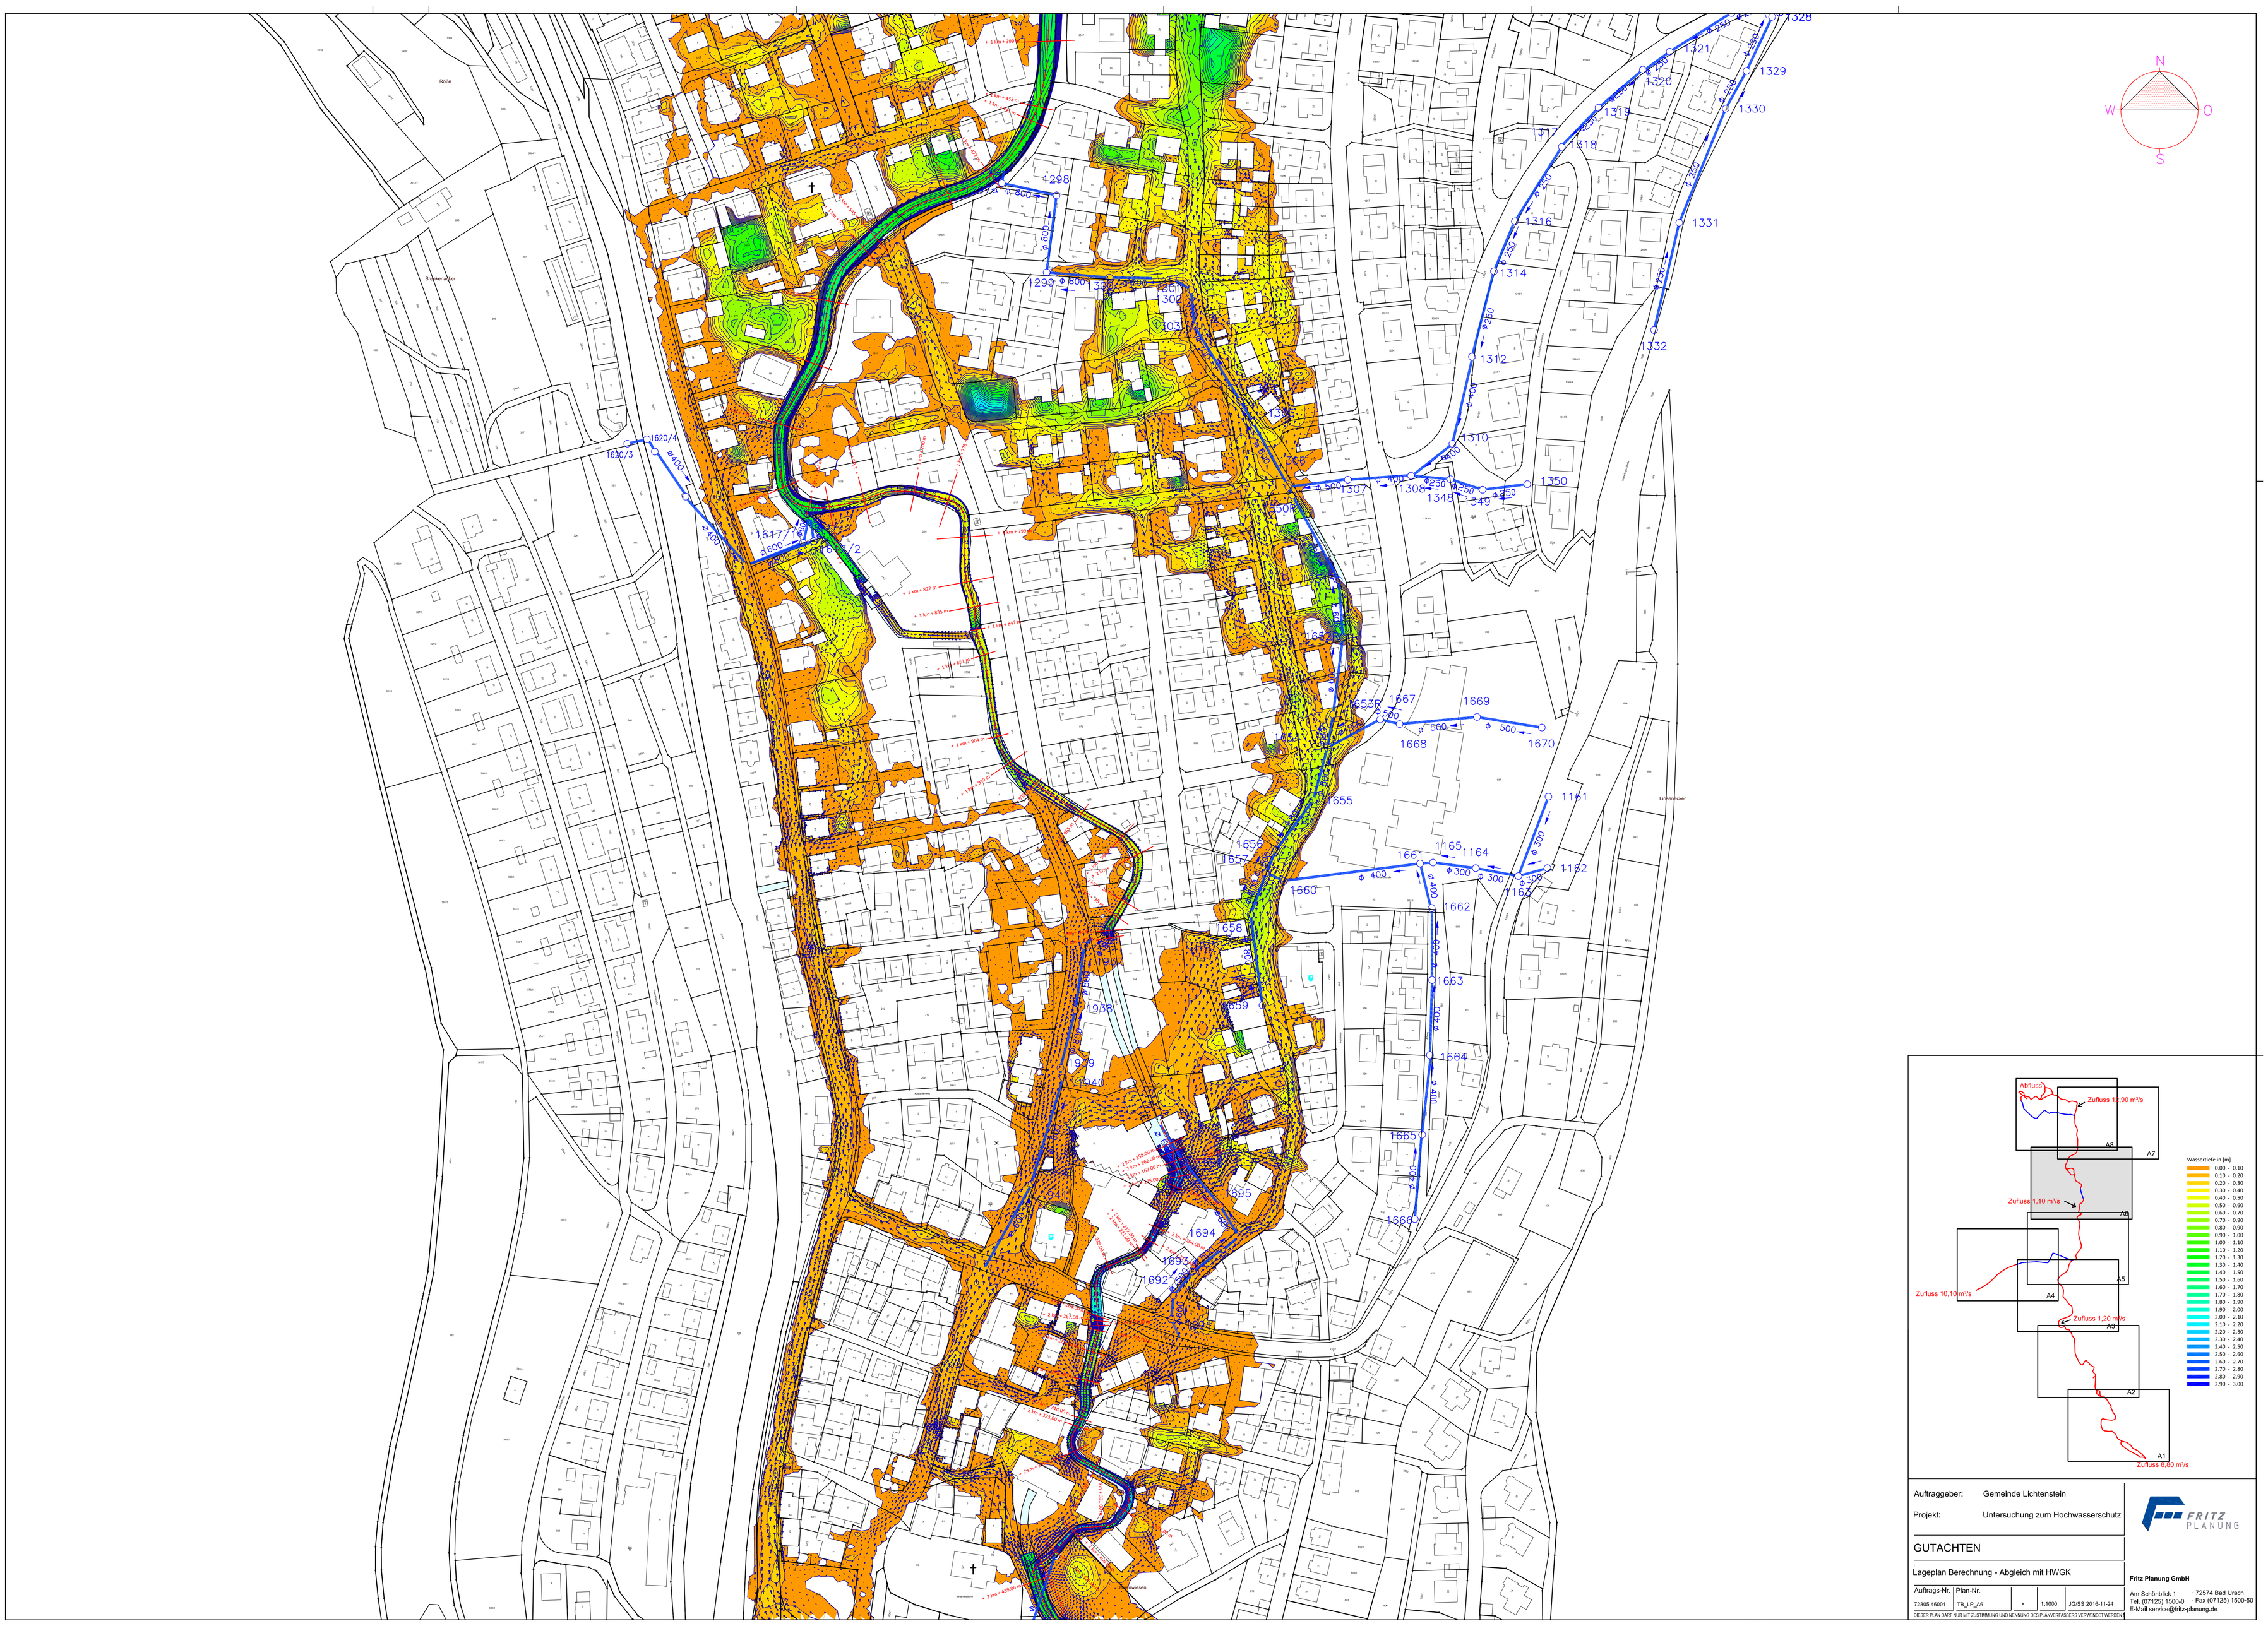

Auftraggeber: Gemeinde Lichtenstein

Projekt: Untersuchung zum Hochwasserschutz

GUTACHTEN

Lageplan Berechnung - Abgleich mit HWGK

Auftrags-Nr.	Plan-Nr.			
72805 46001	TB_LP_A6	-	1:1000	JG/SS 2016-11-24

Fritz Planung GmbH

Am Schießbäck 1 | 72574 Bad Urach

Tel. (07125) 1500-0 | Fax (07125) 1500-50

E-Mail service@fritz-planung.de

DIESER PLAN DARF NUR MIT ZUSTIMMUNG UND NENNUNG DES PLANVERFASSERS VERWENDET WERDEN